


# AQUÍ LOS SUEÑOS VUELAN ALTO





Nota: Esta imagen es ilustrativa por lo tanto puede presentar modificaciones en la estructura, arquitectura y mobiliario.

- Proyecto de casas rodeado de zonas verdes, **contiguo a la Morada.**
- Casas de 2 pisos en condominio con **una portería de acceso.**
- Espacio múltiple en el segundo piso para adecuar **según sus necesidades.**
- Con **patio.**
- Disfruta sus tres zonas de **piscinas.** De adultos y niños.
- Cancha múltiple y zona de **BBQ.**
- Dos zonas de **juegos infantiles.**
- Una zona de **senderos y juegos biosaludables.**

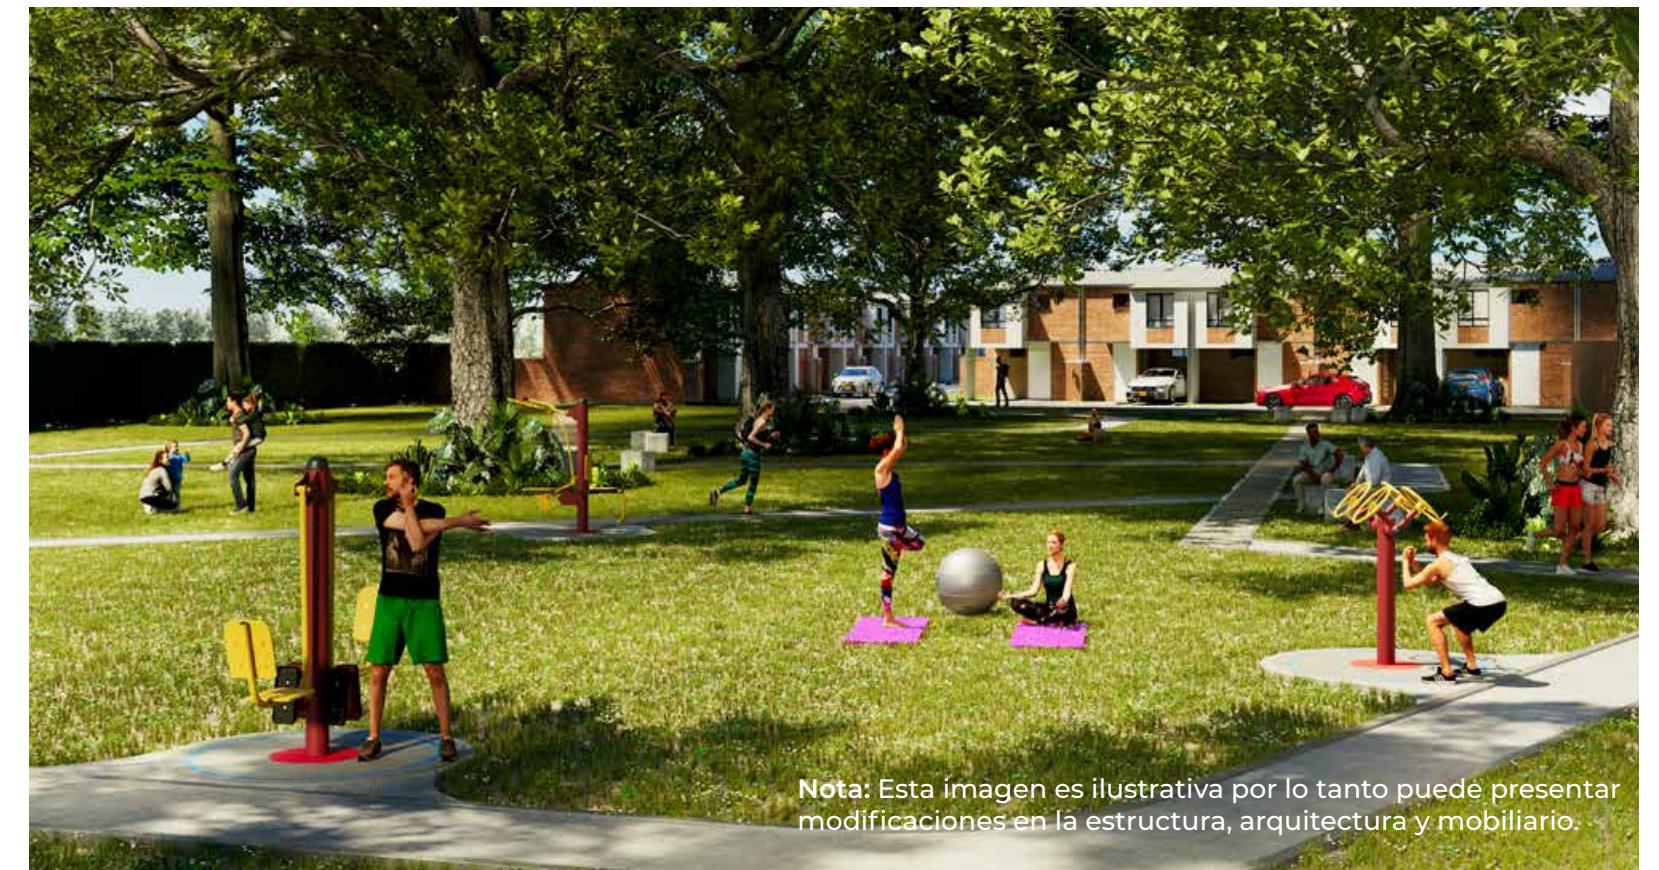

Nota: Esta imagen es ilustrativa por lo tanto puede presentar modificaciones en la estructura, arquitectura y mobiliario.



# Plano

## Casa Tipo

Acceso  
Derecho

Opciones segundo piso  
para futuro desarrollo


Opción: 2 alcobas - 2 baños



Opción: 3 alcobas - 1 baño



Primer Piso

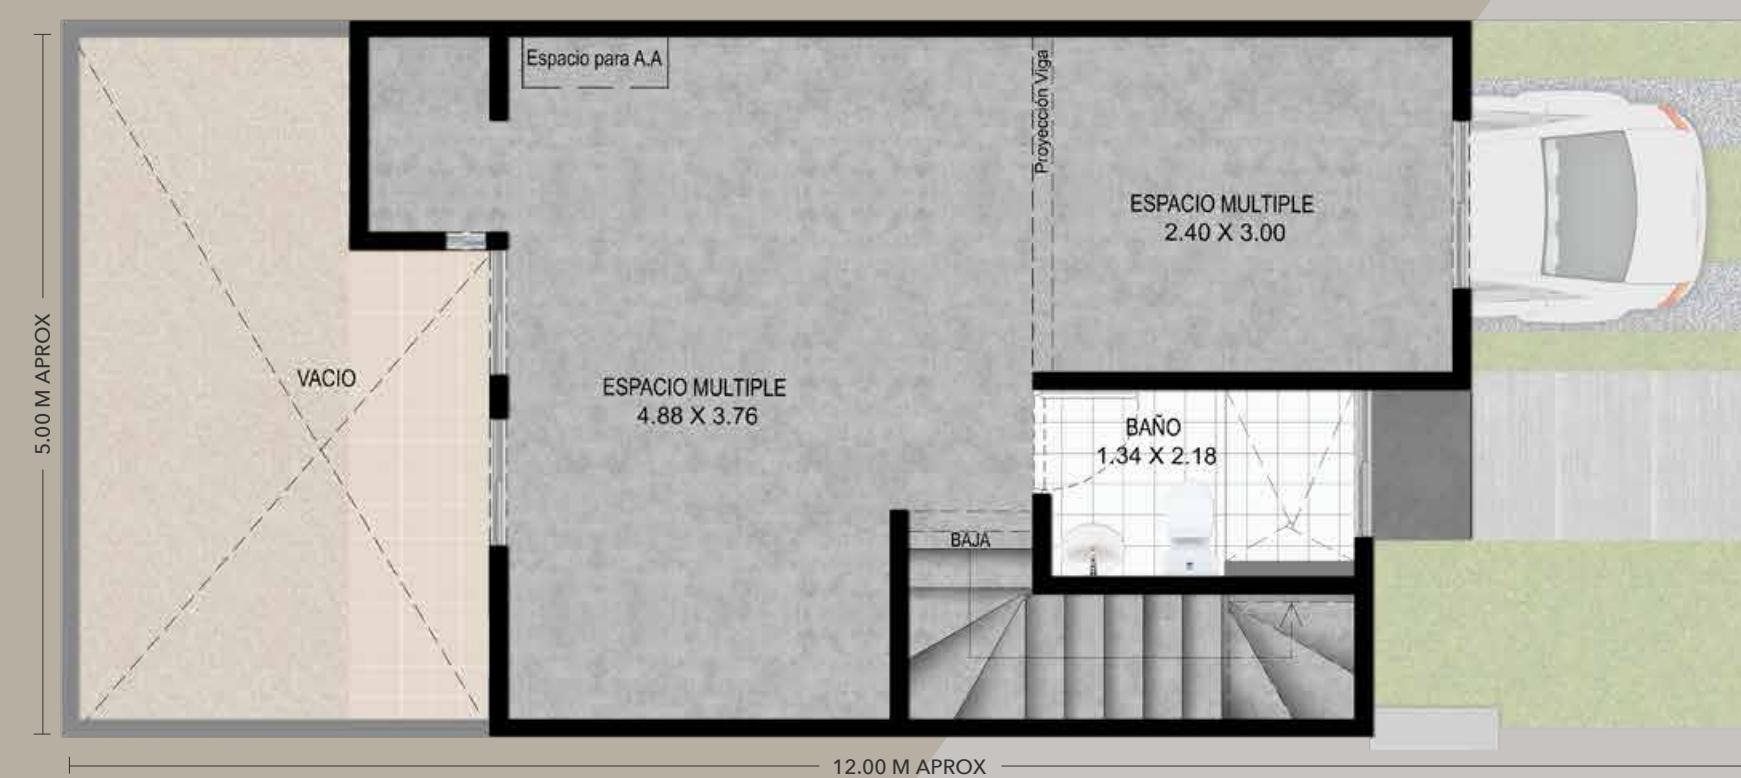

Segundo Piso

67,68 m<sup>2</sup>  
Área Construida


61,83 m<sup>2</sup> Área privada

# Planta urbana



Nota: Esta imagen es ilustrativa por lo tanto puede presentar modificaciones en la estructura, arquitectura y mobiliario.

# Ubicación

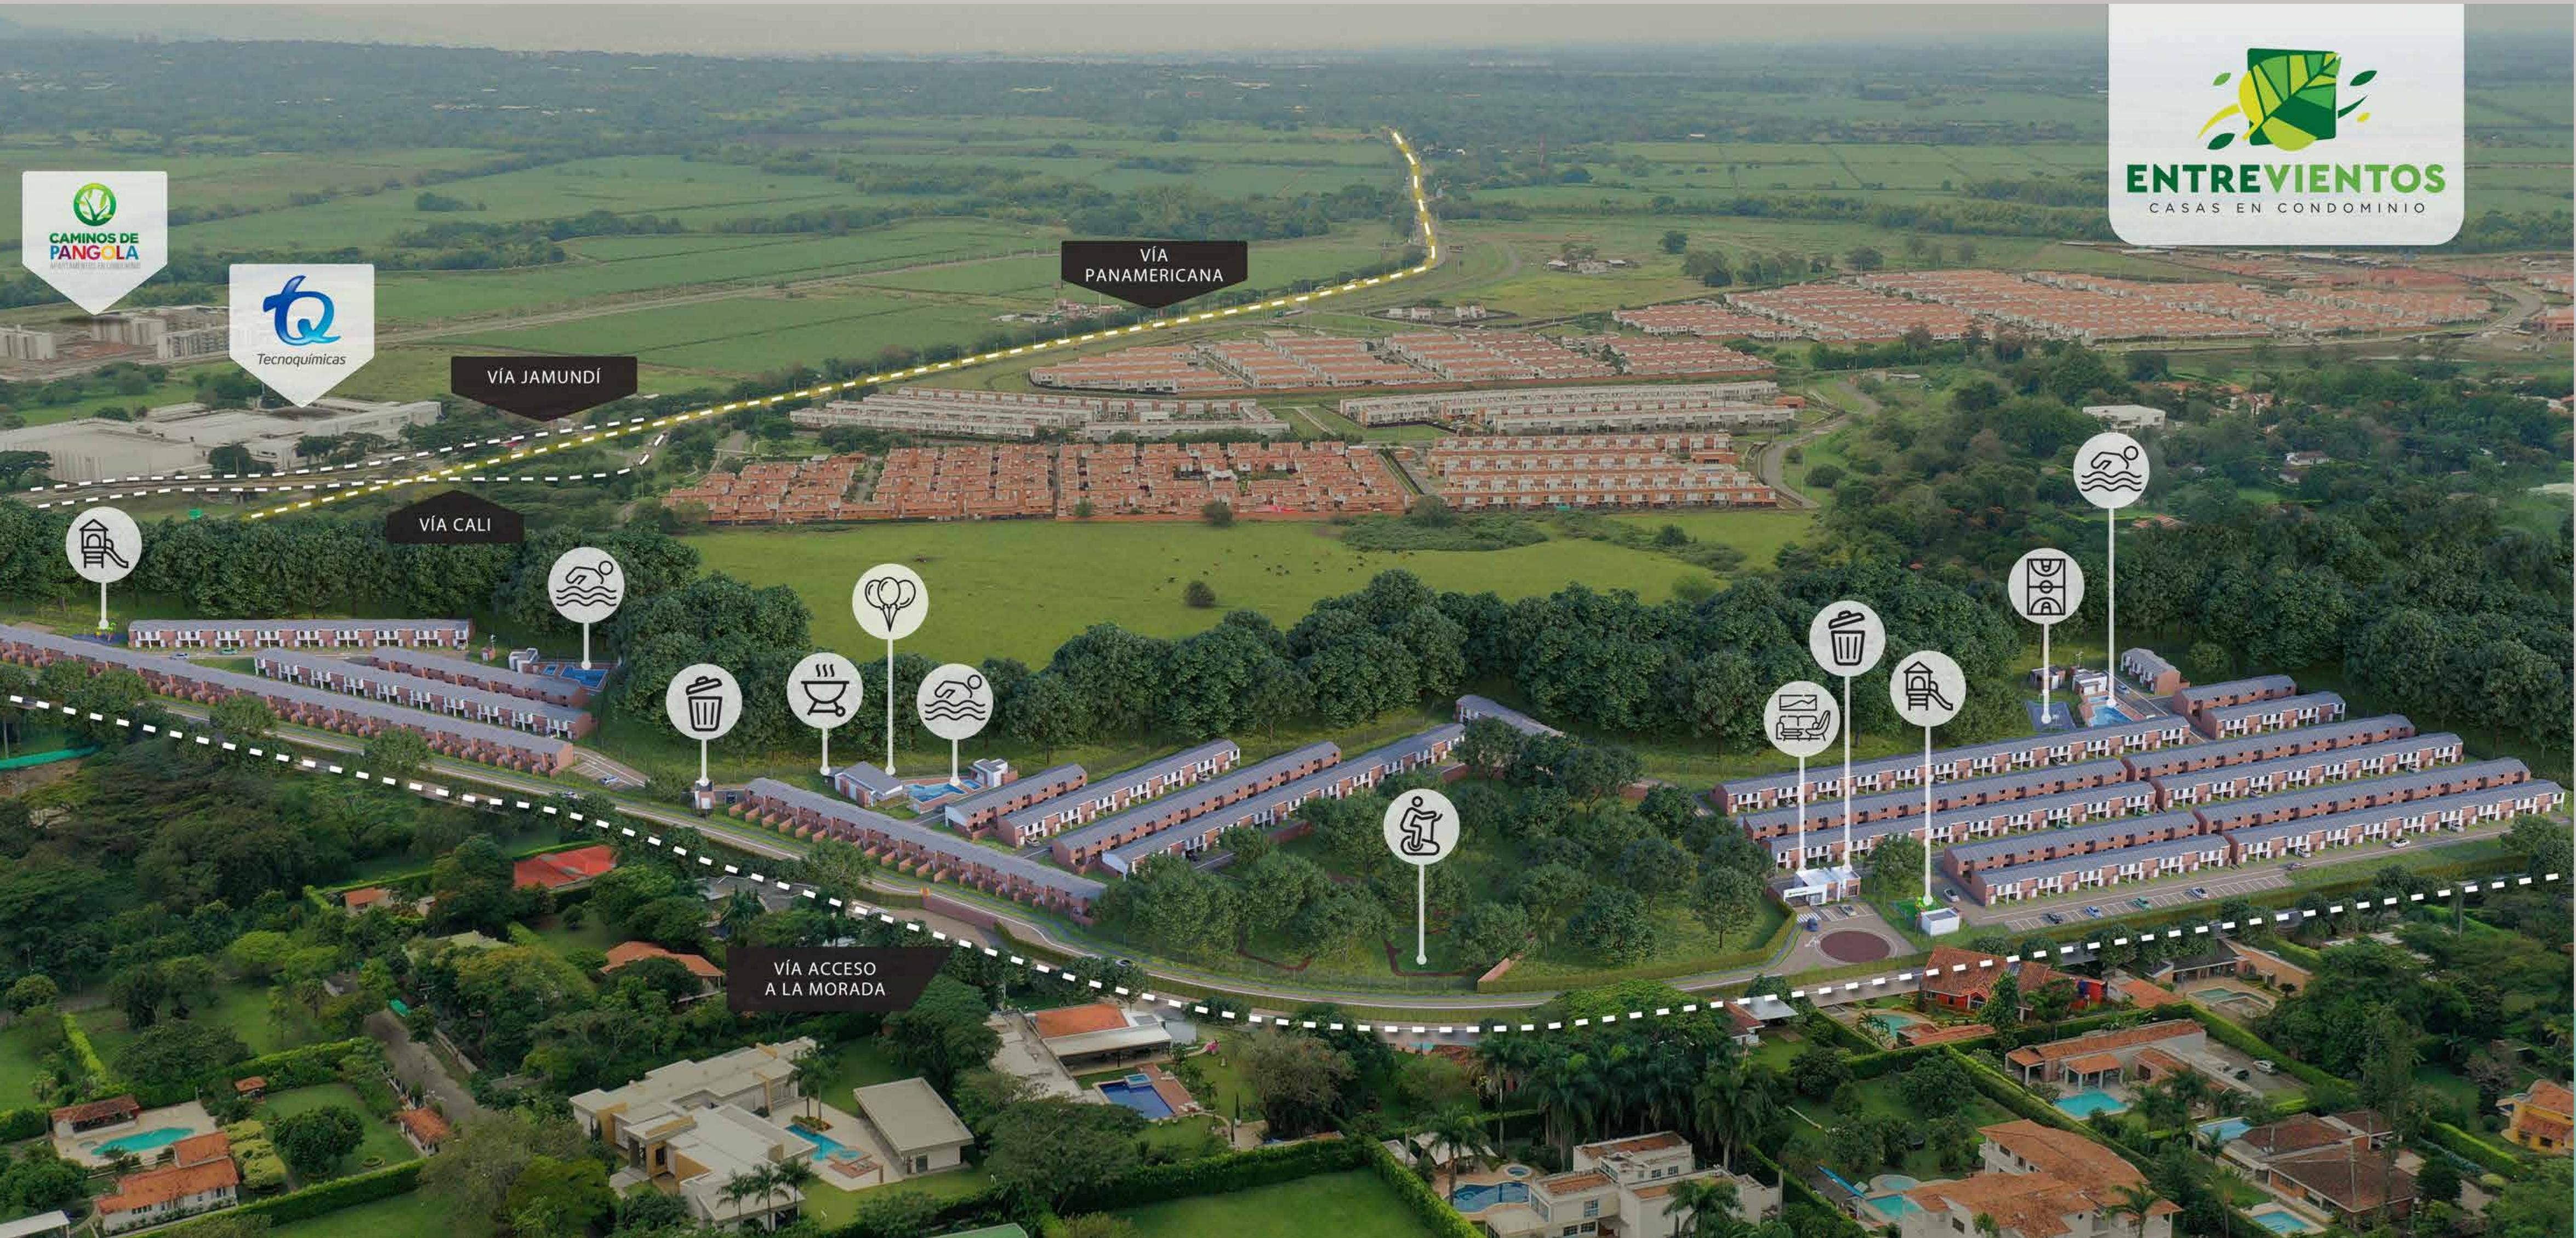

**Nota:** Esta imagen es ilustrativa por lo tanto puede presentar modificaciones en la estructura, arquitectura y mobiliario.



## VISITA NUESTRA SALA DE VENTAS

PARQUE NATURA: AV. CAÑASGORDAS  
CERCA A LA GLORIETA DE ALFAGUARA

---

CONTACTA A  
NUESTROS ASESORES

📞 + 57 315 230 2121



[WWW.CONSTRUCTORABOLIVAR.COM](http://WWW.CONSTRUCTORABOLIVAR.COM)

Nota: Esta imagen es ilustrativa por lo tanto puede presentar modificaciones en la estructura, arquitectura y mobiliario.  
Las imágenes, diseño, áreas y precios son únicamente de referencia y son sensibles a modificaciones en el proceso de desarrollo arquitectónico y constructivo.