



Los Bosques

CASAS

NOTA: "ESTA IMAGEN ES ILUSTRATIVA POR LO TANTO PUEDE PRESENTAR MODIFICACIONES EN LA ESTRUCTURA, ARQUITECTURA Y MOBILIARIO"



TU CASA EN UN SITIO CAMPESTRE,
EN EL CORAZÓN DE LA VIDA



CONSTRUCTORA
BOLÍVAR

Nota: "Esta imagen es ilustrativa por lo tanto puede presentar modificaciones en la estructura, arquitectura y mobiliario"



Casas
de 2 pisos



Espacio para adaptar
como patio o jardín



Rodeado
de zonas verdes



Espacio para
parqueadero propio

Espacios



TU CASA EN UN SITIO CAMPESTRE | EN EL CORAZÓN DE LA VIDA

Nota: "Esta imagen es ilustrativa por lo tanto puede presentar modificaciones en la estructura, arquitectura y mobiliario"

PLANO
CASA TIPO - ACCESO DERECHO

Opción Para Futuro Desarrollo - Alcoba 1




Opción Para Futuro Desarrollo - Estudio




Opción Para Futuro Desarrollo - Estar Tv




Opción Para Futuro Desarrollo - Vestier

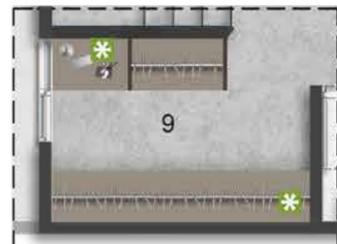

Primer piso

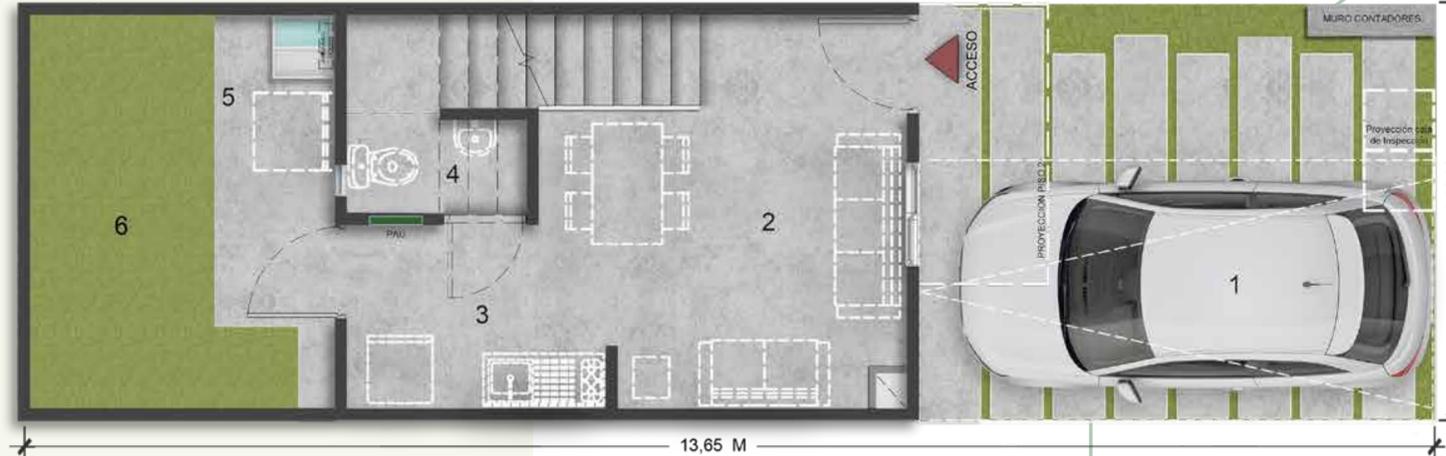

Segundo Piso

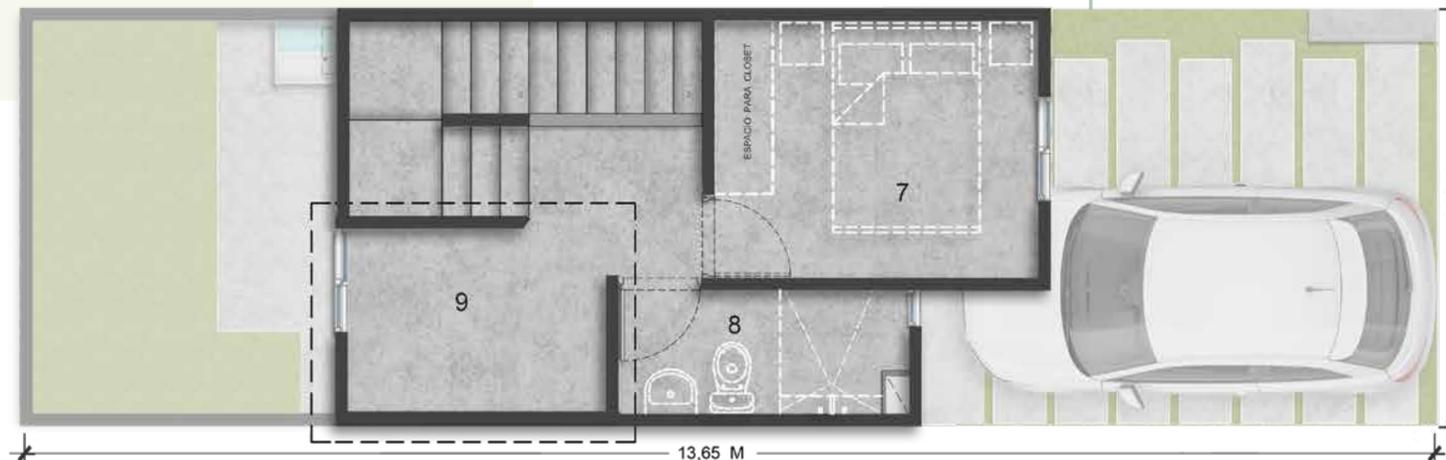

- 1. Espacio para parq.: 5.00 X 2.50
- 2. Sala comedor: 2.87 X 2.79
- 3. Cocina: 2.50 X 1.75
- 4. Espacio para baño: 1.74 X 0.90
- 5. Zona de oficios: 1.00 X 2.03

- 6. Patio: 3.79 X 1.94
- 7. Habitación Ppal: 2.48 X 2.63
- 8. Baño: 1.19 X 2.53
- 9. Espacio Multiple: 1.76X 2.50

INSTALACIONES	
	Buitrón Eléctrico
	Espacio técnico
	Cajas De inspección Sanitaria

- Muebles Decorativos
 - Muro sistema liviano
- Este buitrón será usado para la conducción de redes eléctricas, sanitarias, hidráulicas y de gas con la posibilidad de ubicar cajas de paso al exterior o medidores.

Nota: aplica para las casas de las manzanas 2, 3, 4, 5
Nota: En el antejardín se encuentra una caja de inspección sanitaria

Plano

Casa Tipo

Acceso Derecho

45.10 m²
Área Construida


39.76 m² Área privada

Nota: "Esta imagen es ilustrativa por lo tanto puede presentar modificaciones en la estructura, arquitectura y mobiliario"

Ubicación



TU CASA EN UN SITIO CAMPESTRE | EN EL CORAZÓN DE LA VIDA

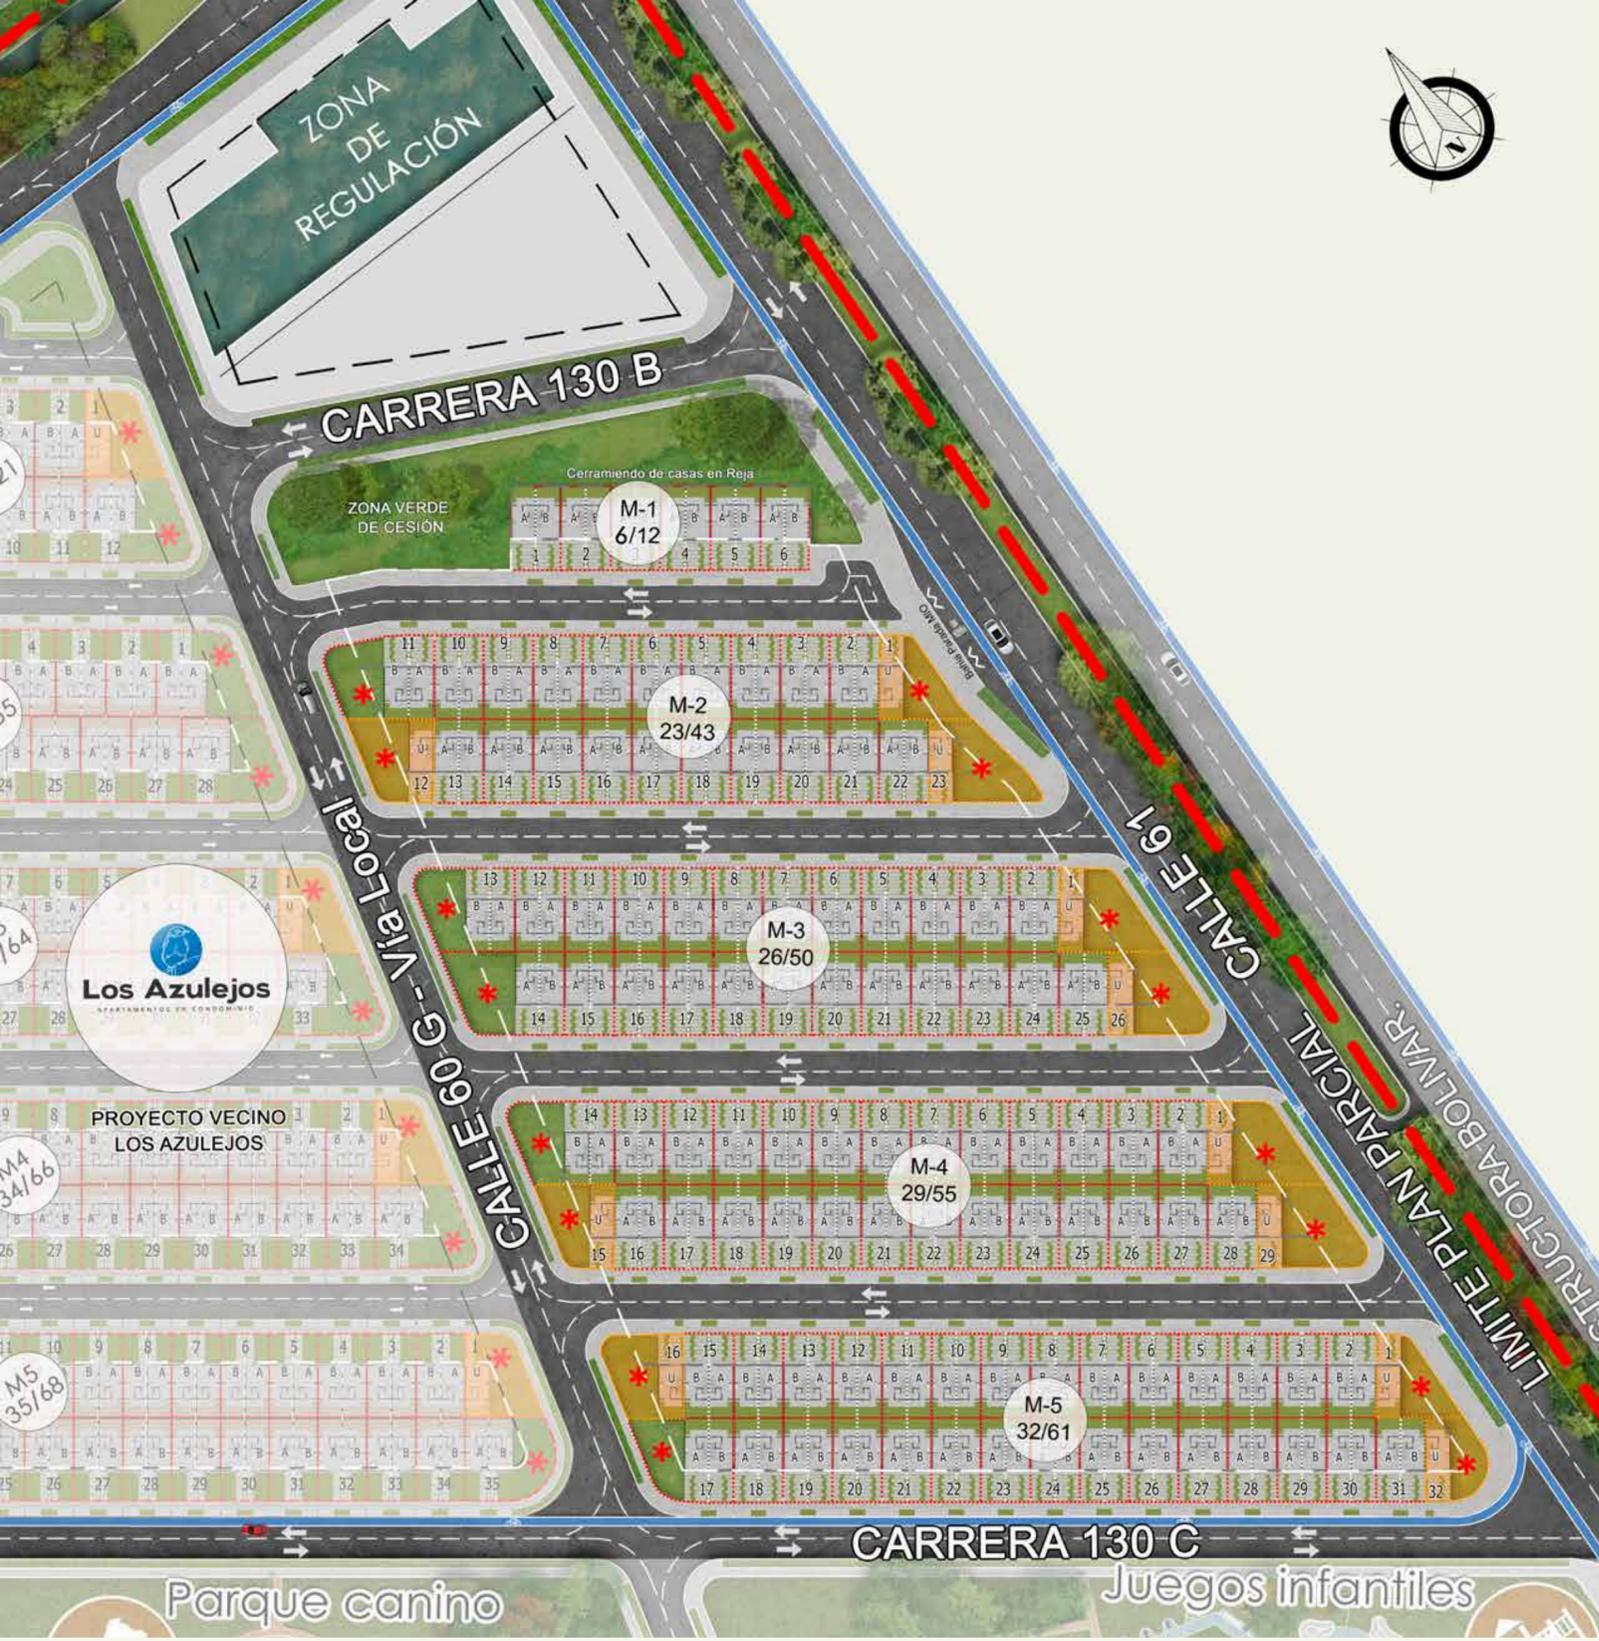

Nota: "Esta imagen es ilustrativa por lo tanto puede presentar modificaciones en la estructura, arquitectura y mobiliario"

TU CASA EN UN SITIO CAMPESTRE

EN EL CORAZÓN DE LA VIDA

Planta Urbana

VISITA NUESTRA
SALA DE VENTAS

ENCANTO DEL VALLE:
Carrera 131 con calle 60,
antes del colegio Fray Damián.



CONTACTA A
NUESTROS ASESORES
+ 57 315 230 2121

www.constructorabolivar.com

Las imágenes, diseño, áreas y precios son únicamente de referencia y son sensibles a modificaciones en el proceso de desarrollo arquitectónico y constructivo.

