




RODEADOS DE LO MEJOR
DE PANCE

Nota: Esta imagen es ilustrativa por lo tanto puede presentar modificaciones en la estructura, arquitectura y mobiliario.

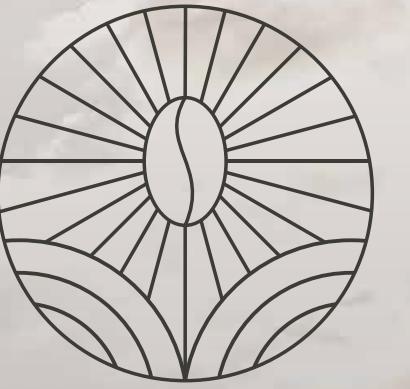

moka
APARTAMENTOS



Espacios



Torre de 11 pisos
en **condominio**
y portería **con lobby**



Espacio para
2 parqueaderos
por apartamento
y **depósito**



Piscina para
niños y piscina
para **adultos**



Turco, juegos
infantiles y
gimnasio dotado




Oficina admon
y **salón social**



Zonas
verdes




Shut de
basuras y UAR

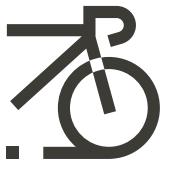


Espacio para **Bici**
Parking y planta
eléctrica para ZC



Cocina para
empleados
del conjunto

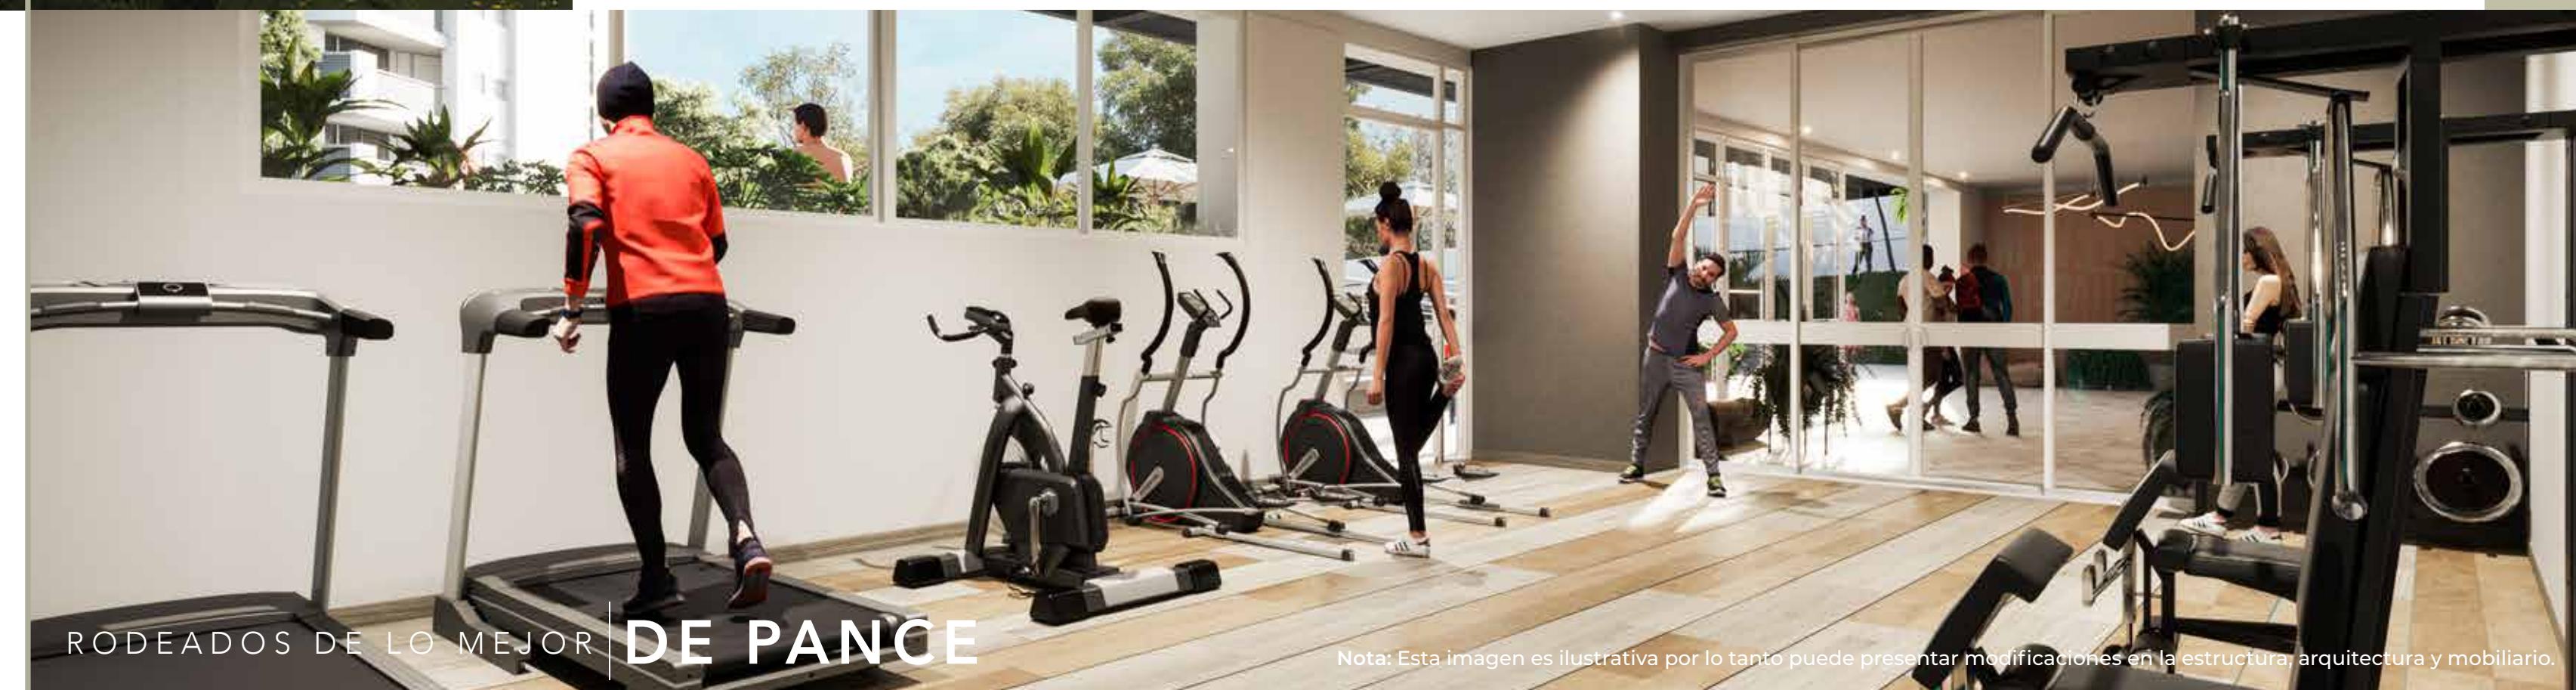

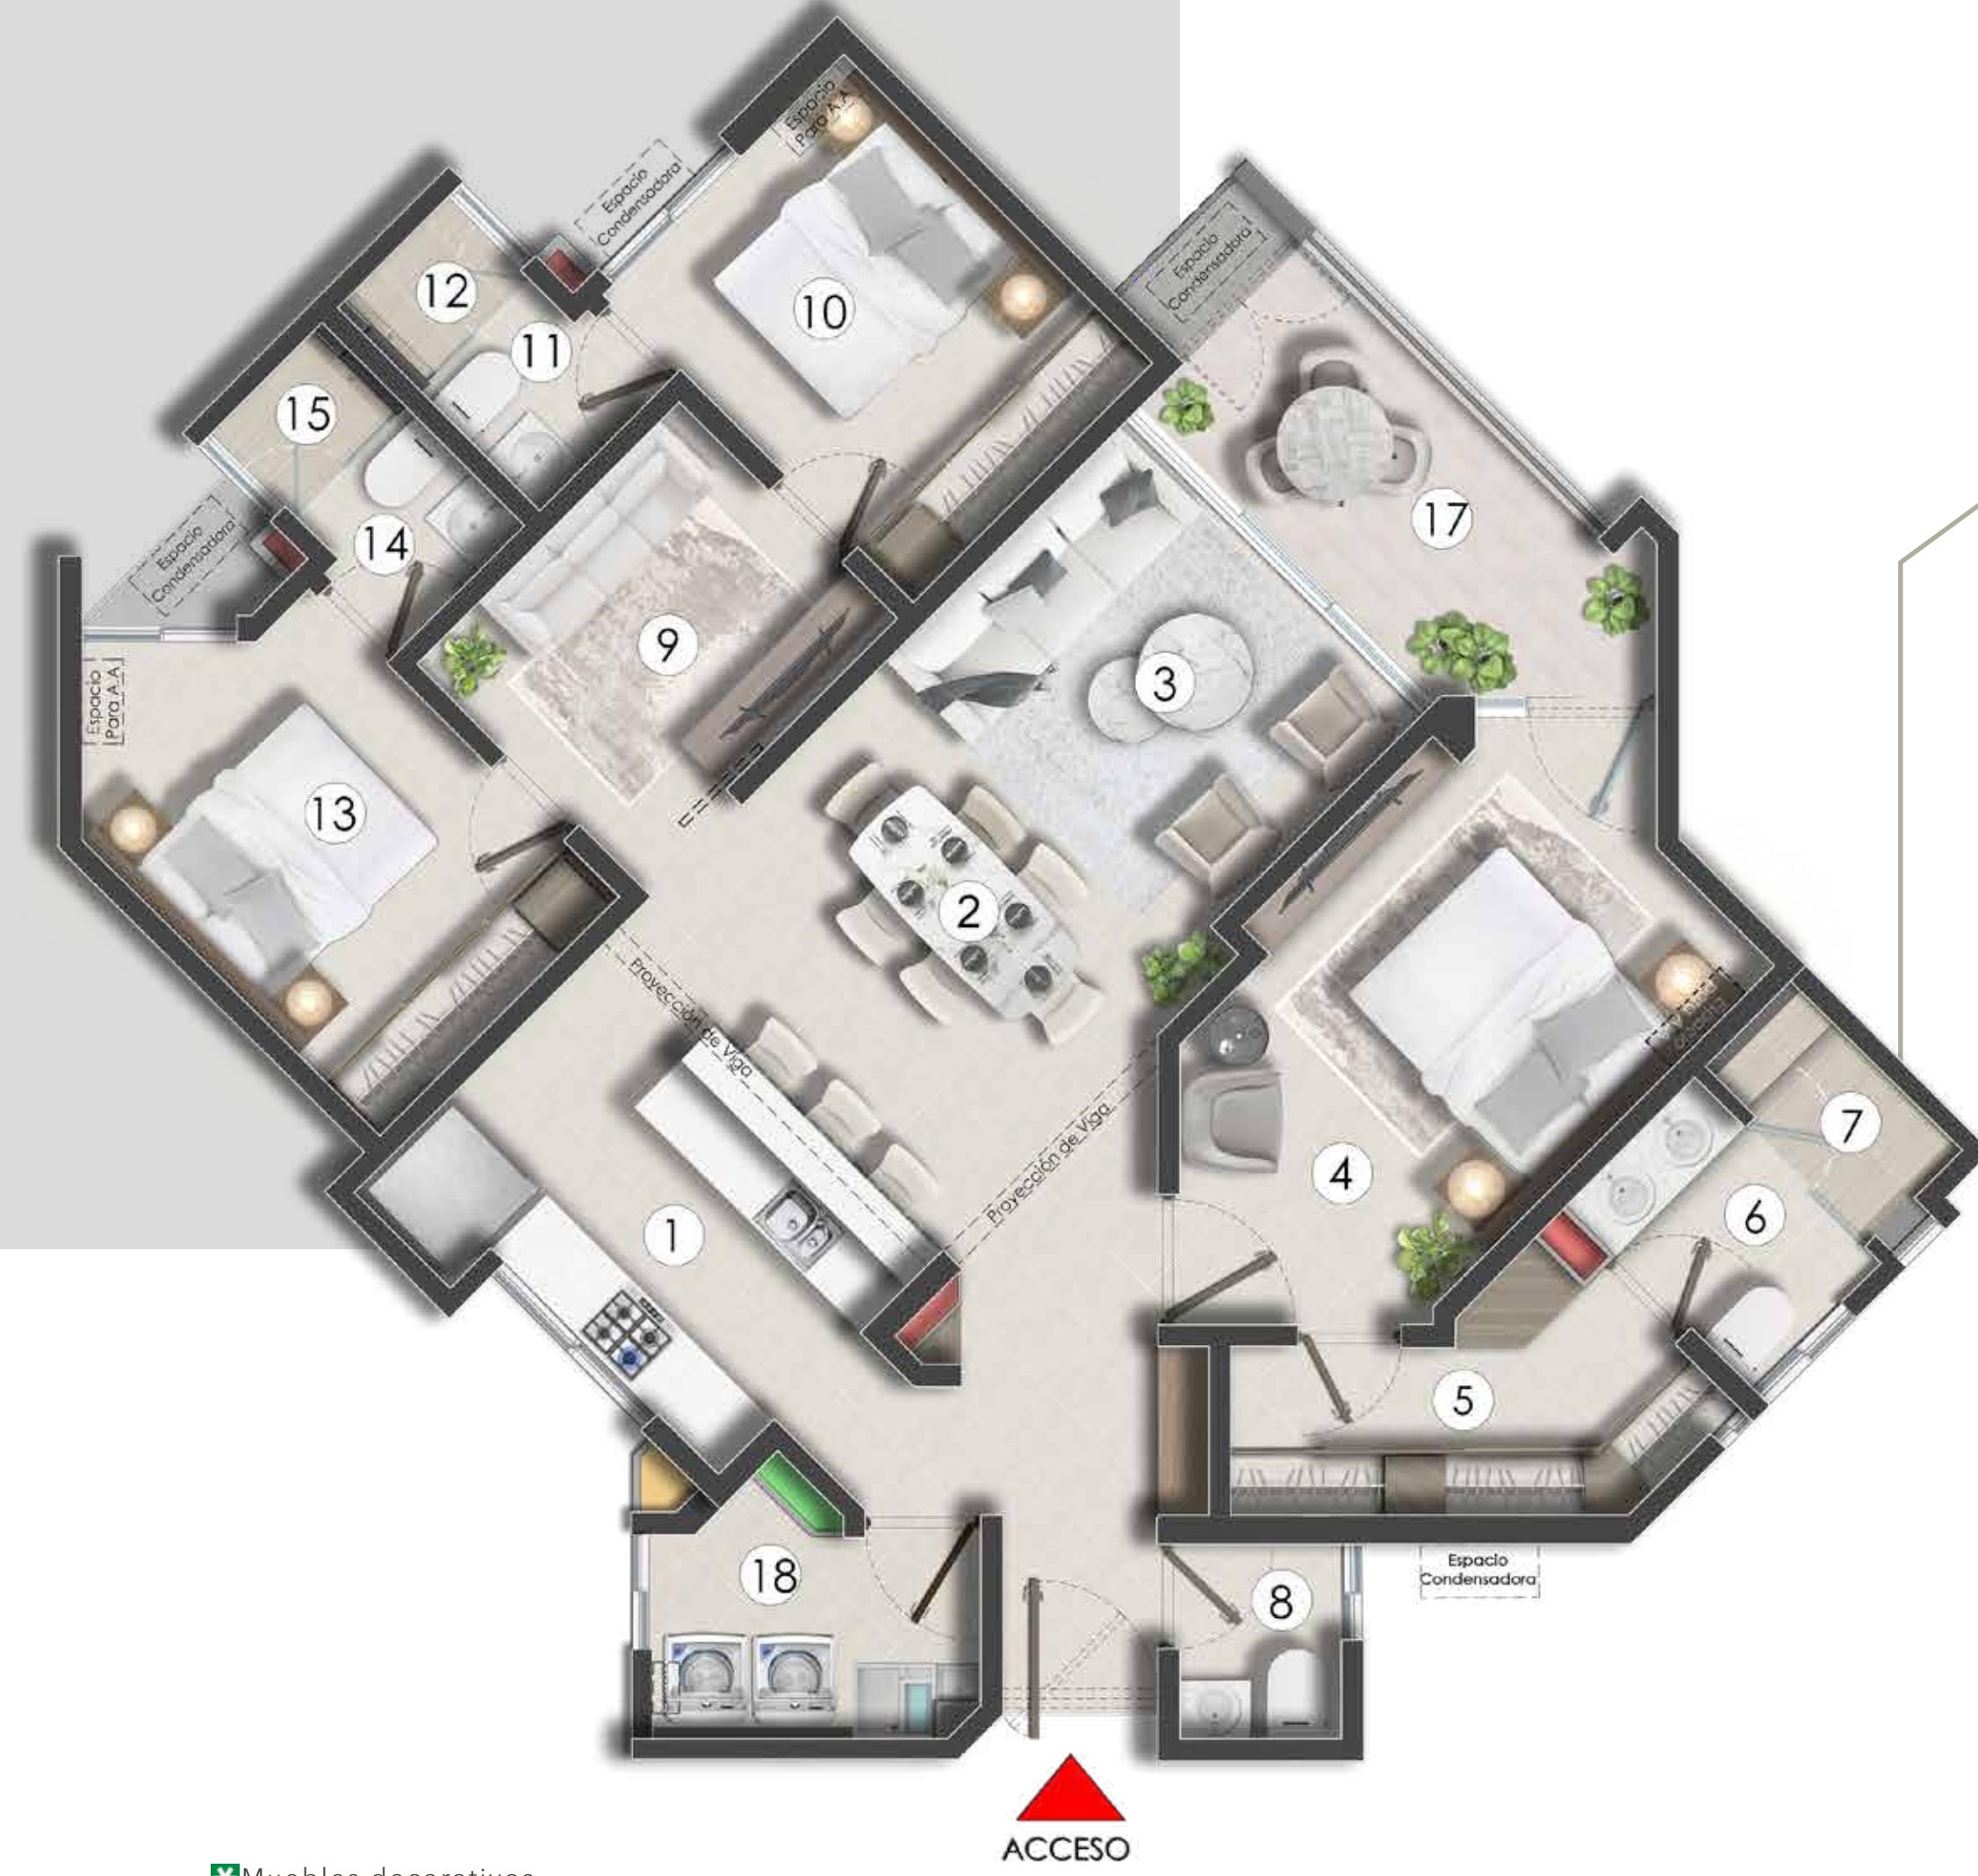

Plano Apartamento — Tipo

116,90 m²
Área Construida
(incluye balcón)

103,63 m² Área privada

*Muebles decorativos

Nota: Esta imagen es ilustrativa por lo tanto puede presentar modificaciones en la estructura, arquitectura y mobiliario.

ACCESO



Axonometría

Nota: Esta imagen es ilustrativa por lo tanto puede presentar modificaciones en la estructura, arquitectura y mobiliario.


RODEADOS DE LO MEJOR | **DE PANCE**

Ubicación




Nota: Esta imagen es ilustrativa por lo tanto puede presentar modificaciones en la estructura, arquitectura y mobiliario.

RODEADOS DE LO MEJOR | **DE PANCE**

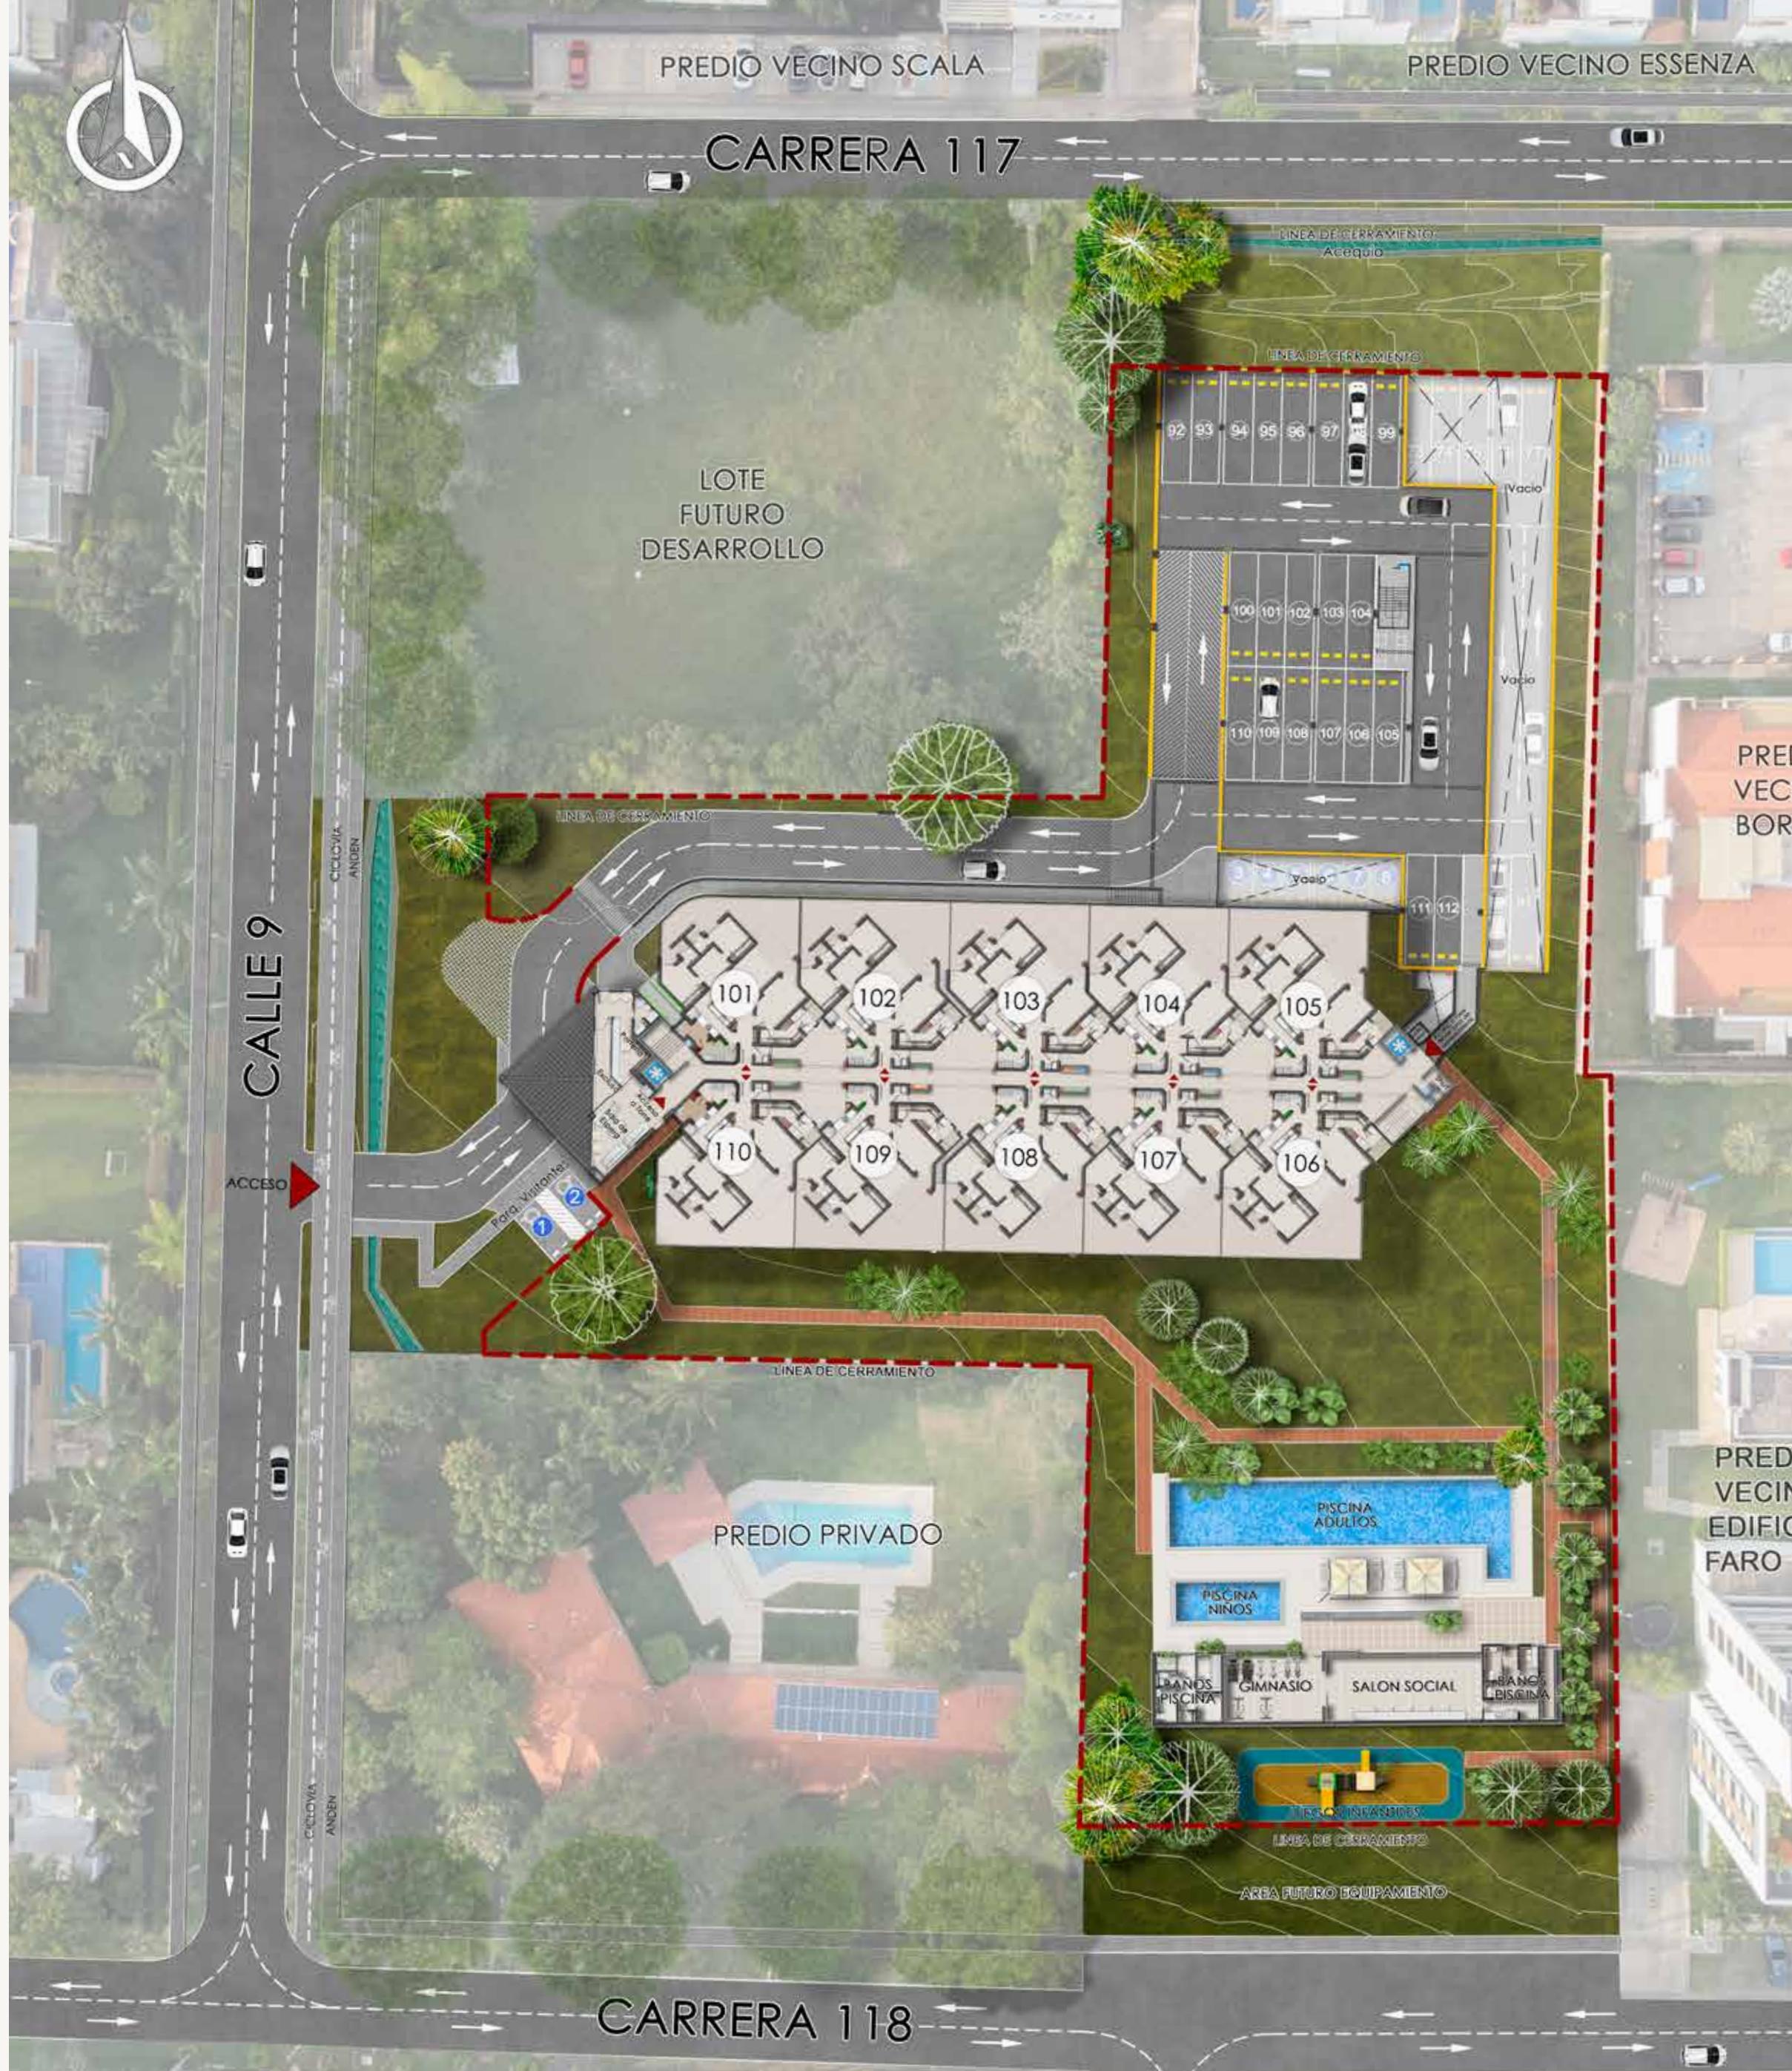

Planta
Urbana

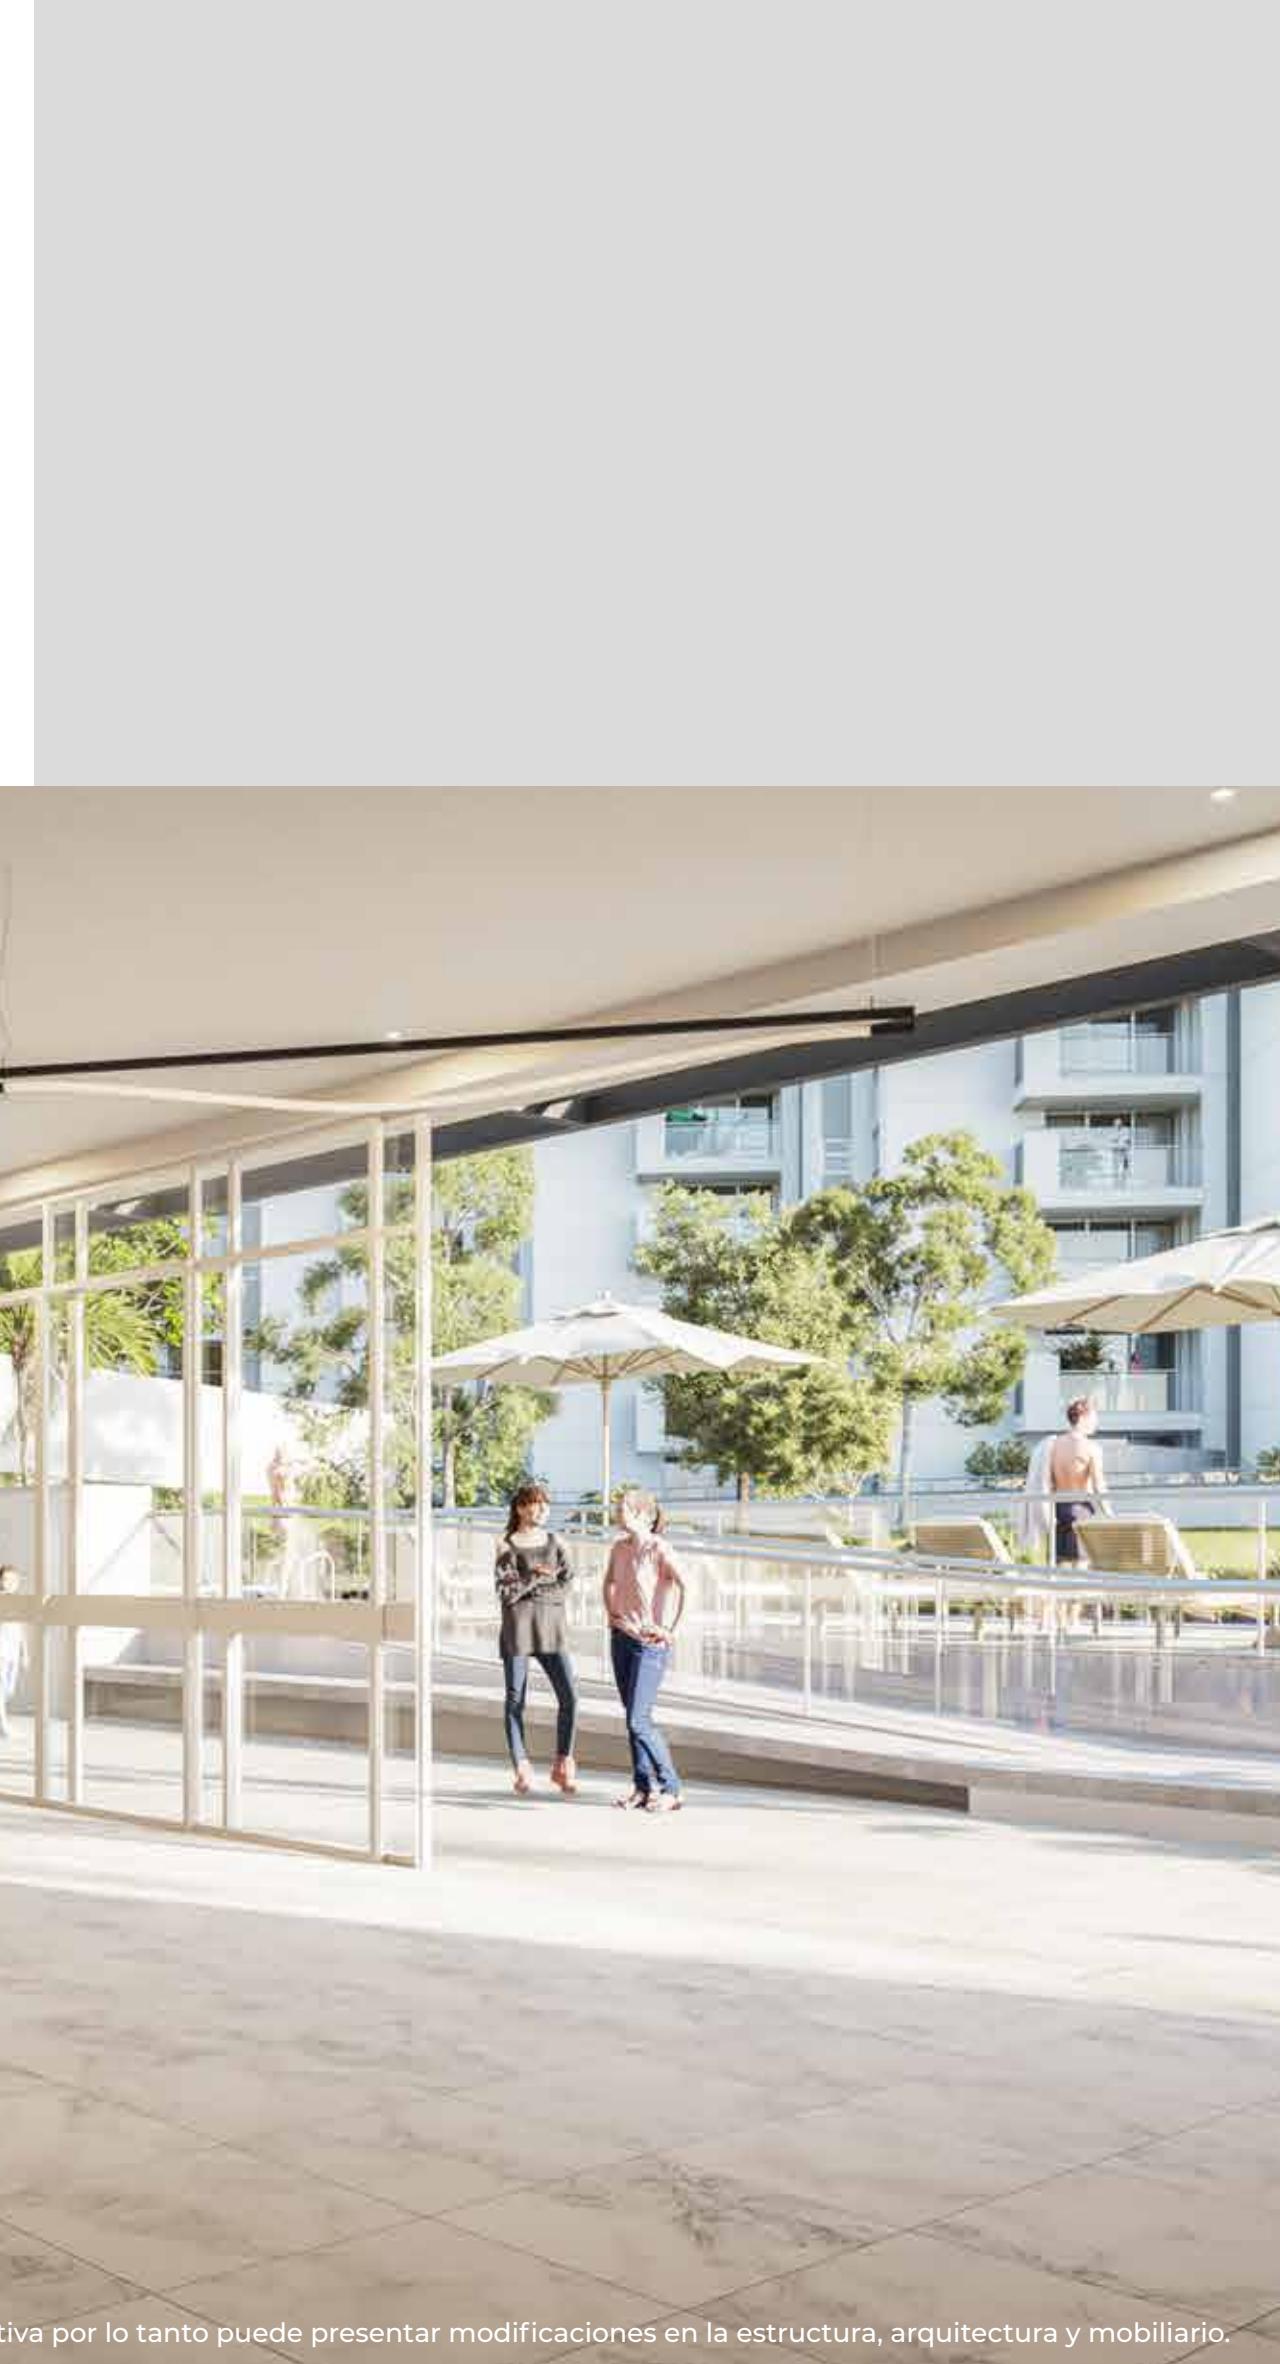

Nota: Esta imagen es ilustrativa por lo tanto puede presentar modificaciones en la estructura, arquitectura y mobiliario.

RODEADOS DE LO MEJOR | **DE PANCE**

VISITA NUESTRA
SALA DE VENTAS
PANCE: Carrera 118 con calle 10




CONTACTA A
NUESTROS ASESORES
📞 + 57 315 230 2121

www.constructorabolivar.com

Las imágenes, diseño, áreas y precios son únicamente de referencia y son sensibles a modificaciones en el proceso de desarrollo arquitectónico y constructivo.

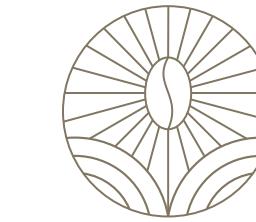


moka
APARTAMENTOS


CONSTRUCTORA
BOLÍVAR